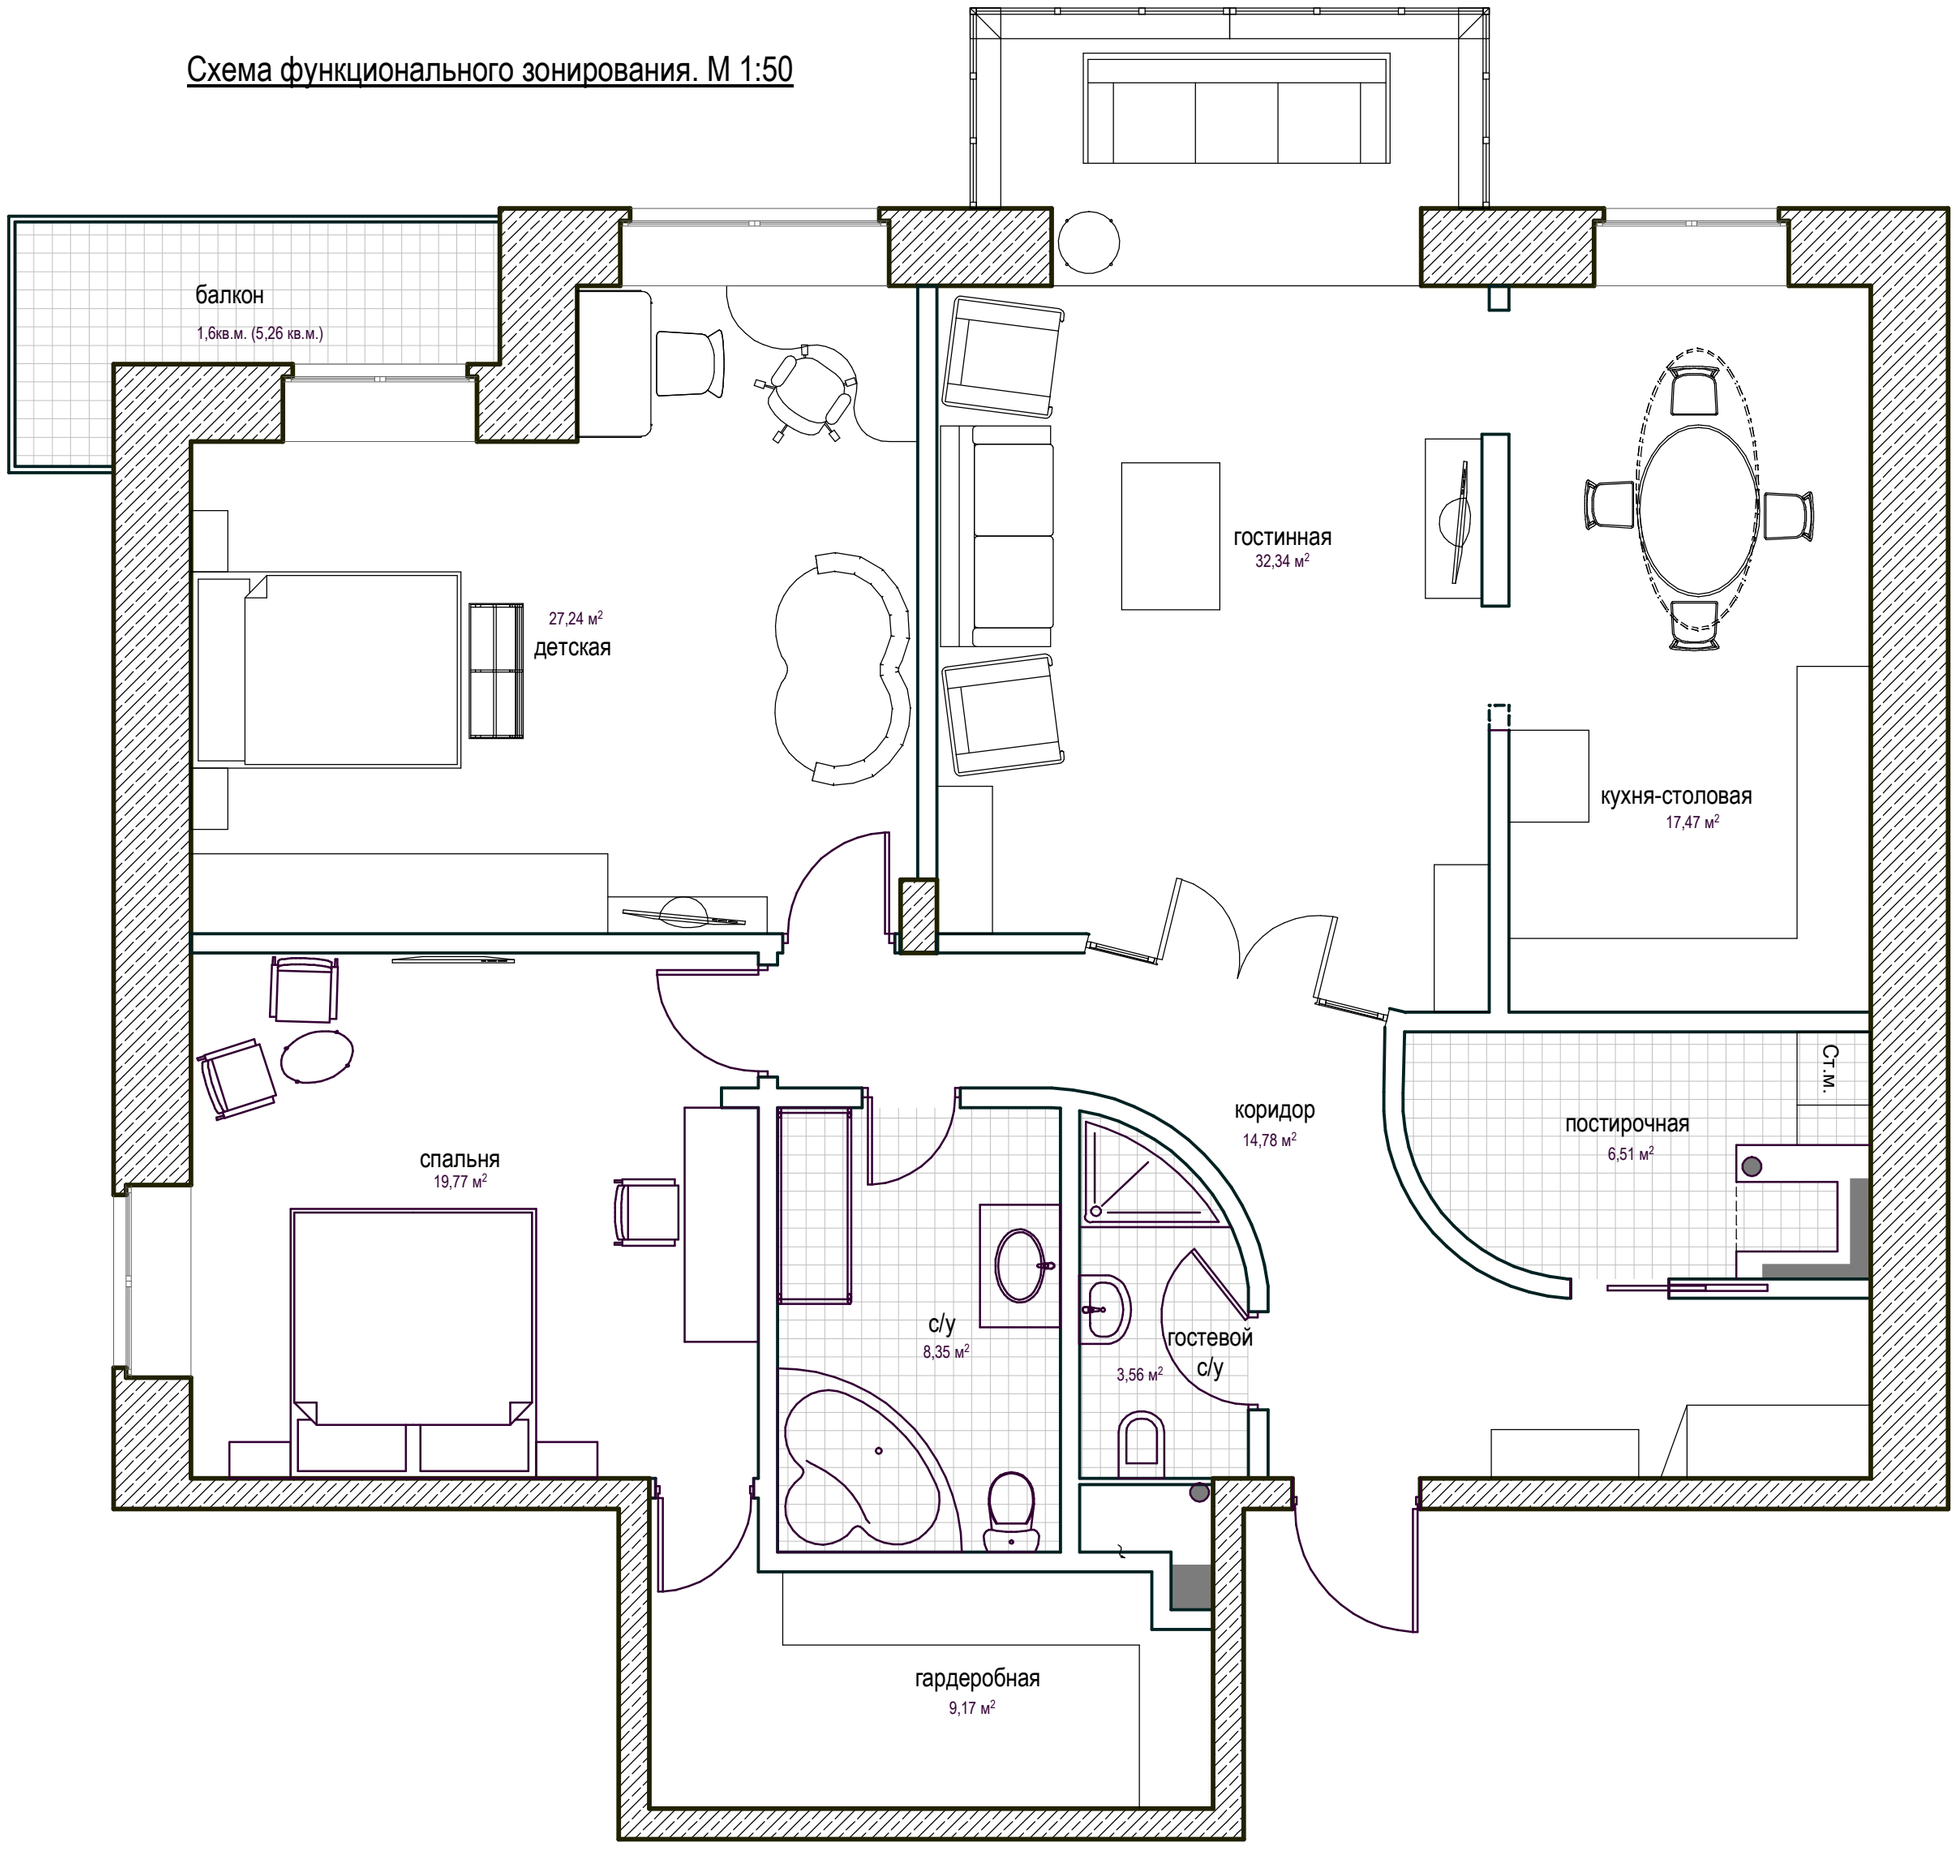Схема функционального зонирования. М 1:50