


# План расстановки мебели

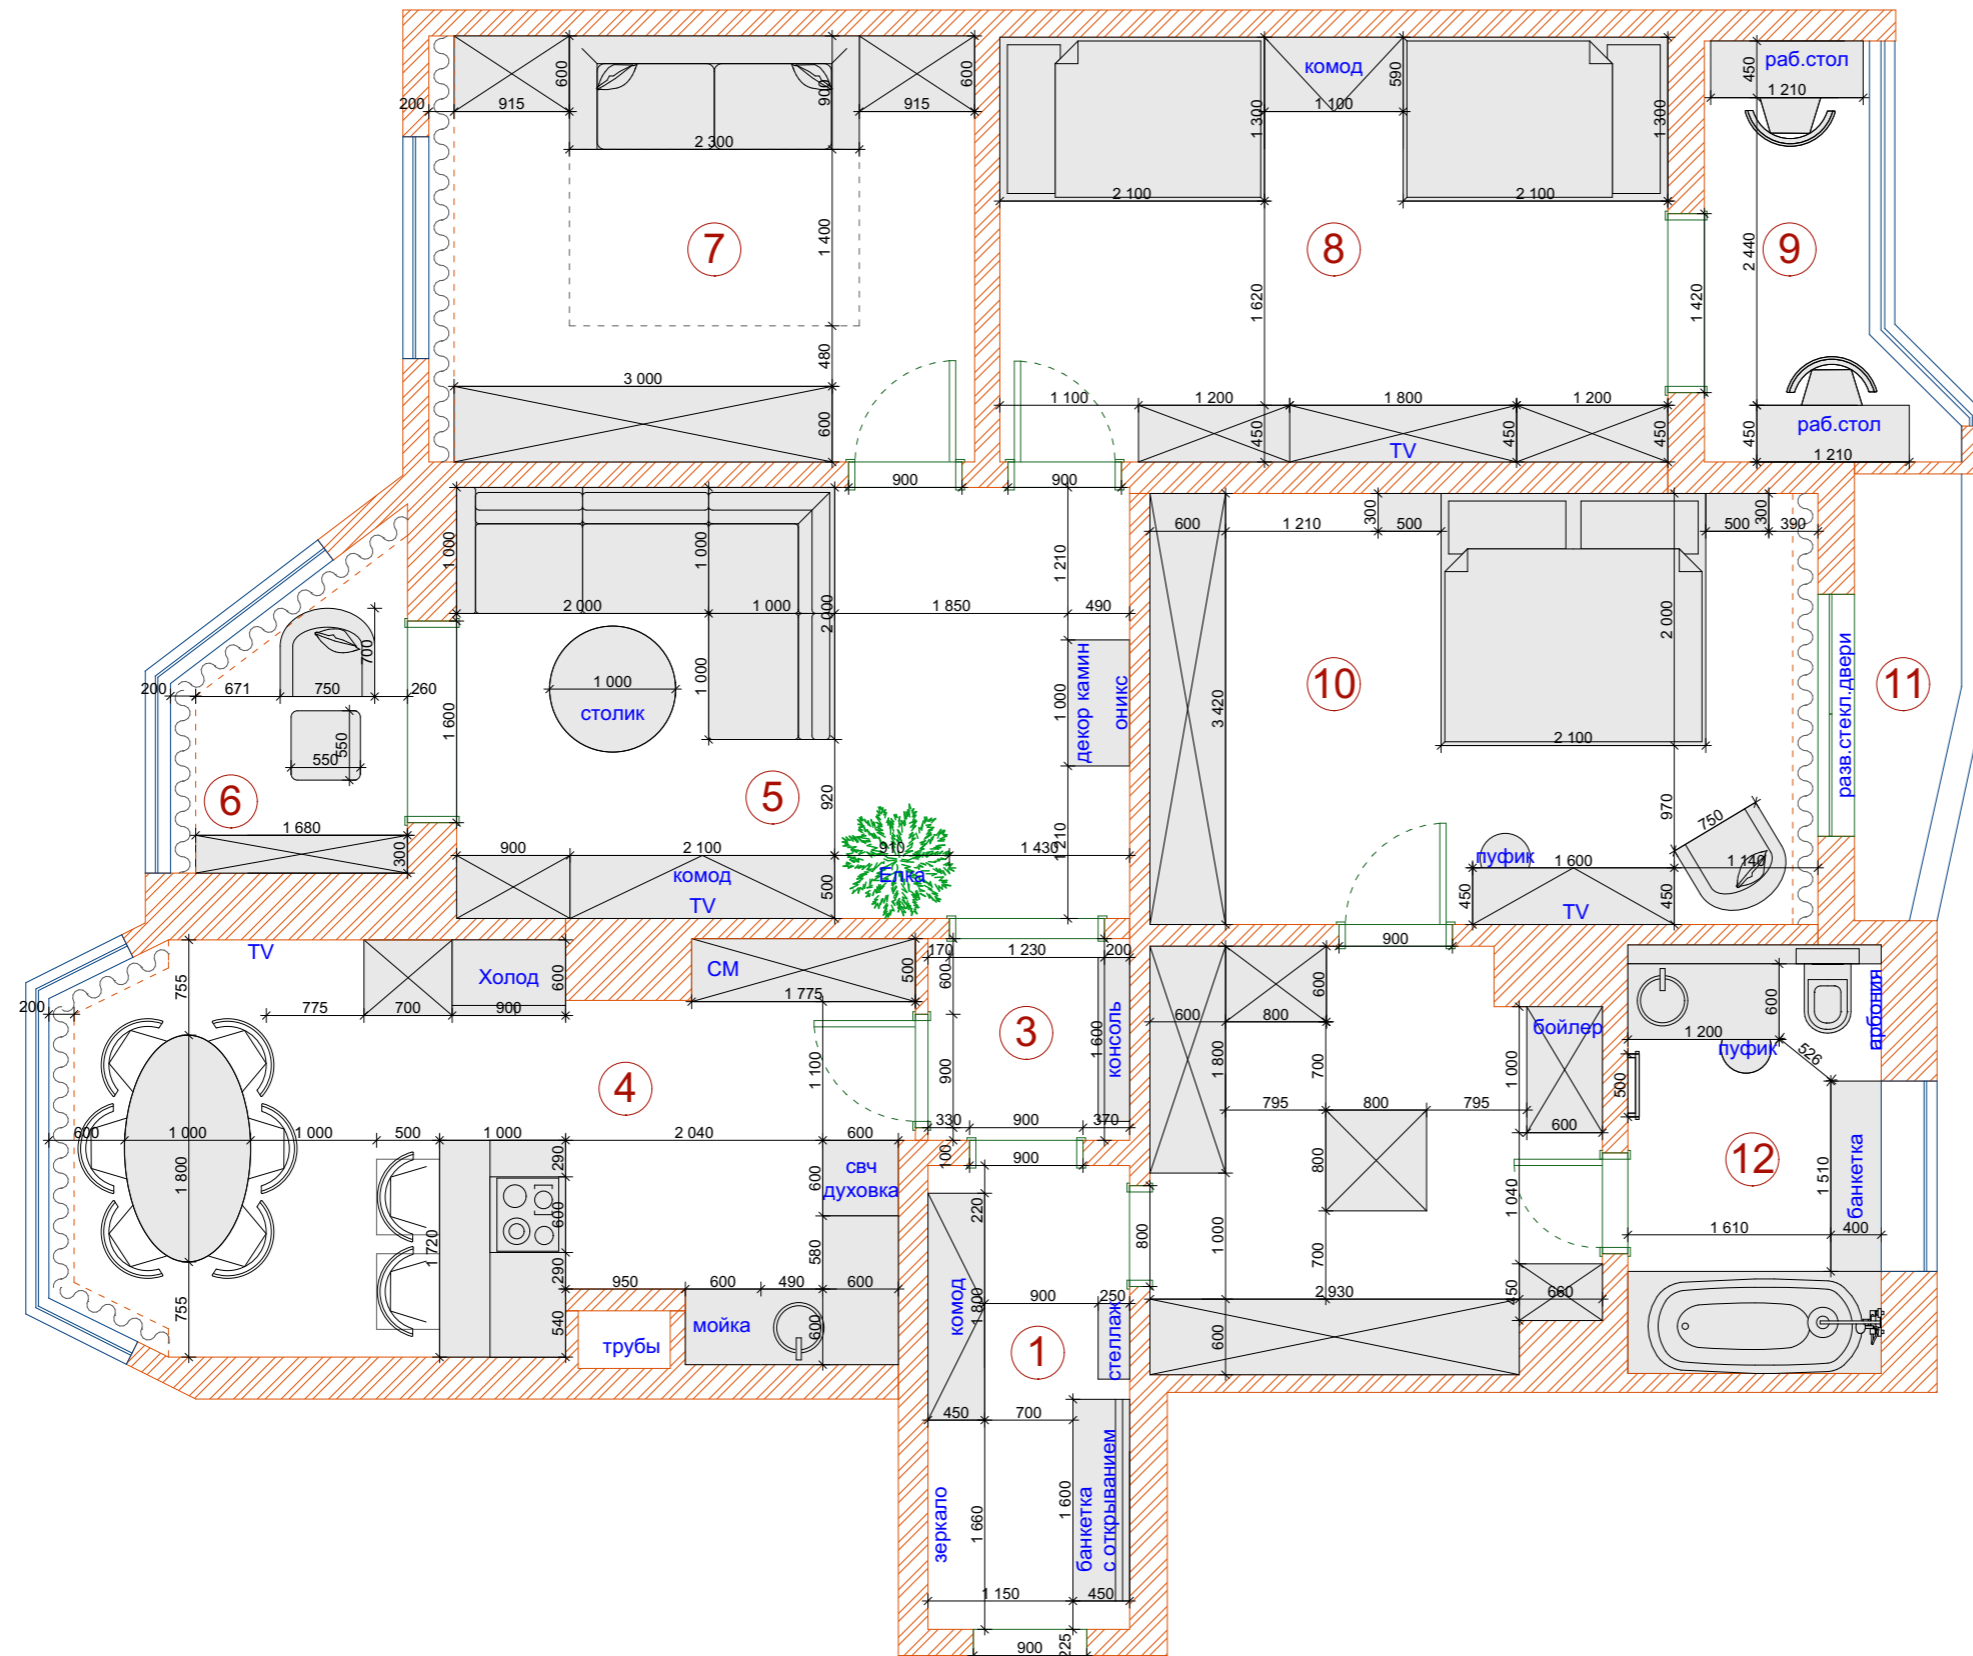

## Экспликация помещений

№	Название	Площадь
1	Прихожая	5,89 м <sup>2</sup>
2	Гардеробная	11,51 м <sup>2</sup>
3	Холл	2,61 м <sup>2</sup>
4	Кухня	21,11 м <sup>2</sup>
5	Гостиная	18,26 м <sup>2</sup>
6	Зона отдыха	4,17 м <sup>2</sup>
7	Гостевая	14,64 м <sup>2</sup>
8	Детская	17,86 м <sup>2</sup>
9	Рабочая зона	4,85 м <sup>2</sup>
10	Спальня	18,13 м <sup>2</sup>
11	Балкон	2,63 м <sup>2</sup>
12	Санузел	6,83 м <sup>2</sup>
Общая площадь		128,48 м <sup>2</sup>

Кол-во.уч.	Фамилия	Дата	Подпись	Лист	Листов	Масштаб
Дизайнер	Home Emotion					1:60
Выполнил	Маркова О.			План расстановки мебели		Home Emotion
Заказчик						