


План с расположением мебели и оборудования. М 1:30

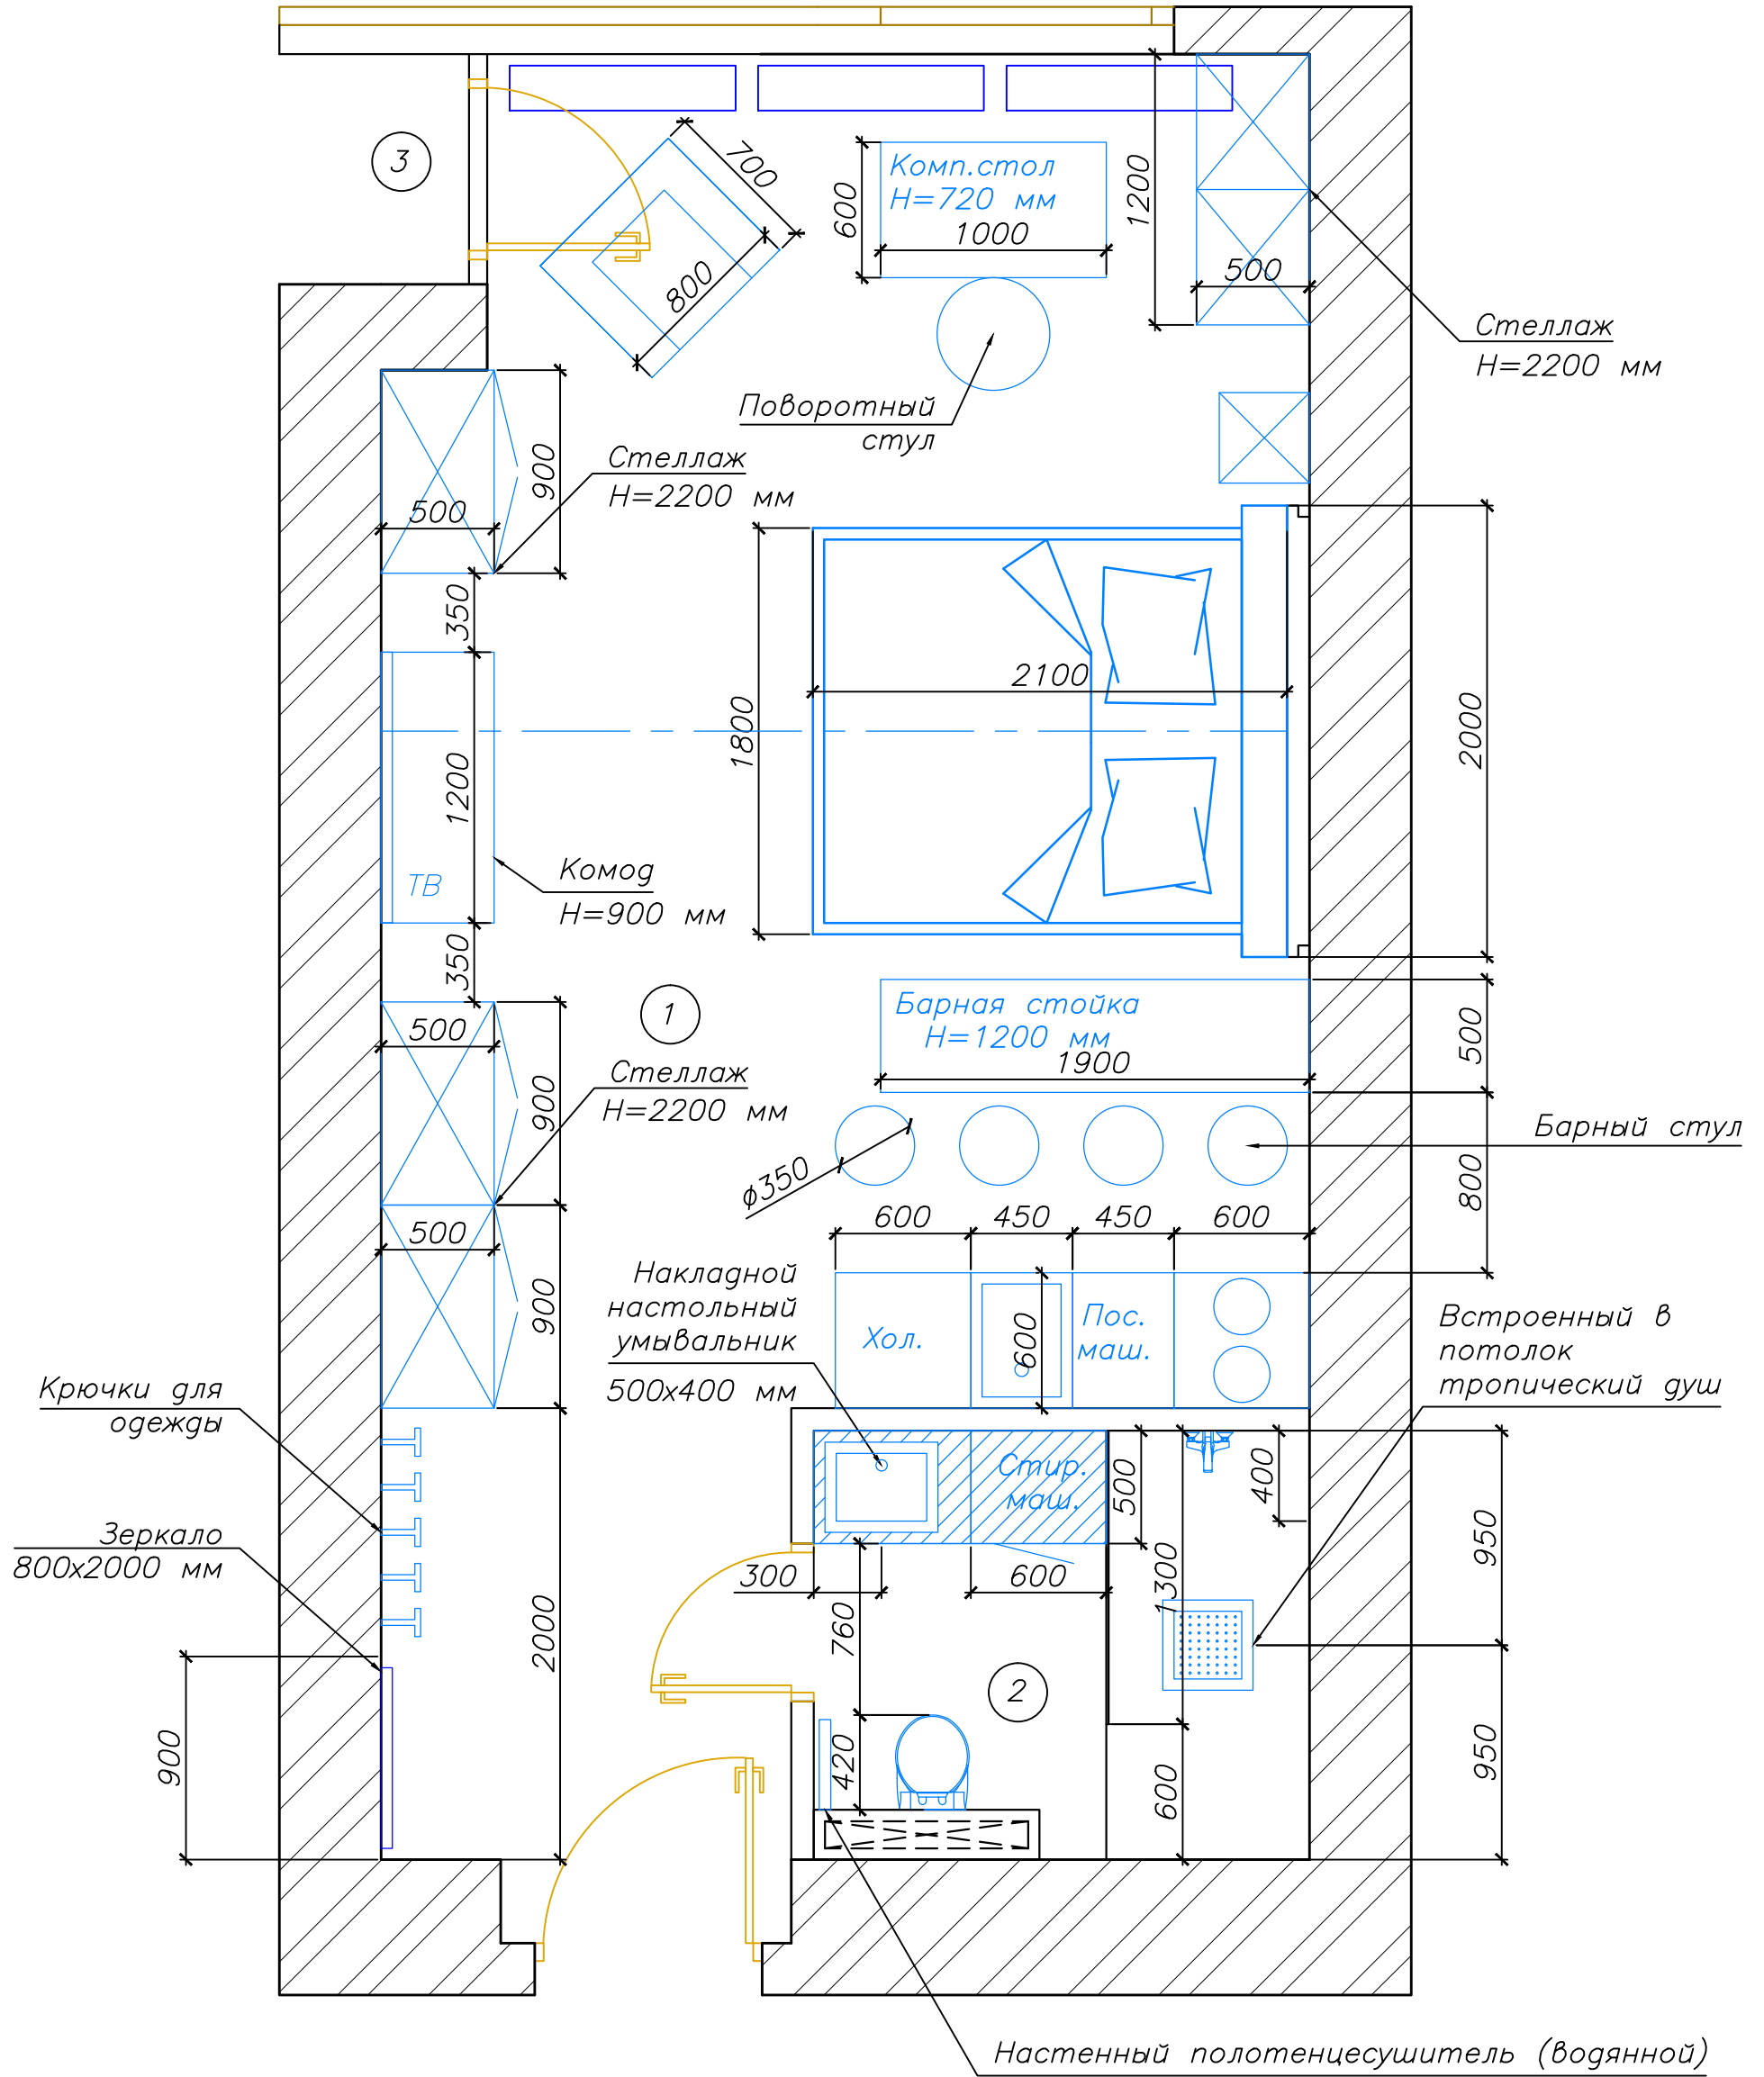

Экспликация помещений

Номер	Наименование	Площадь, кв.м.
1	Гостиная	28.1
2	Санузел	4.0
3	Балкон	0.9
Итого:		33.0

Изм.	Кол.уч.	Лист	Прок.	Подпись	Дата
Дизайнер		Арасланова			

Заказчик: Татьяна Борисовна Виноградова

г. Москва, бульвар Ходынский, дом 20А, ап No Д-159

Проект перепланировки апартаментов

Стадия	Лист	Листов
РП	8	30

План с расположением мебели и оборудования. М 1:30