


Планировочное решение

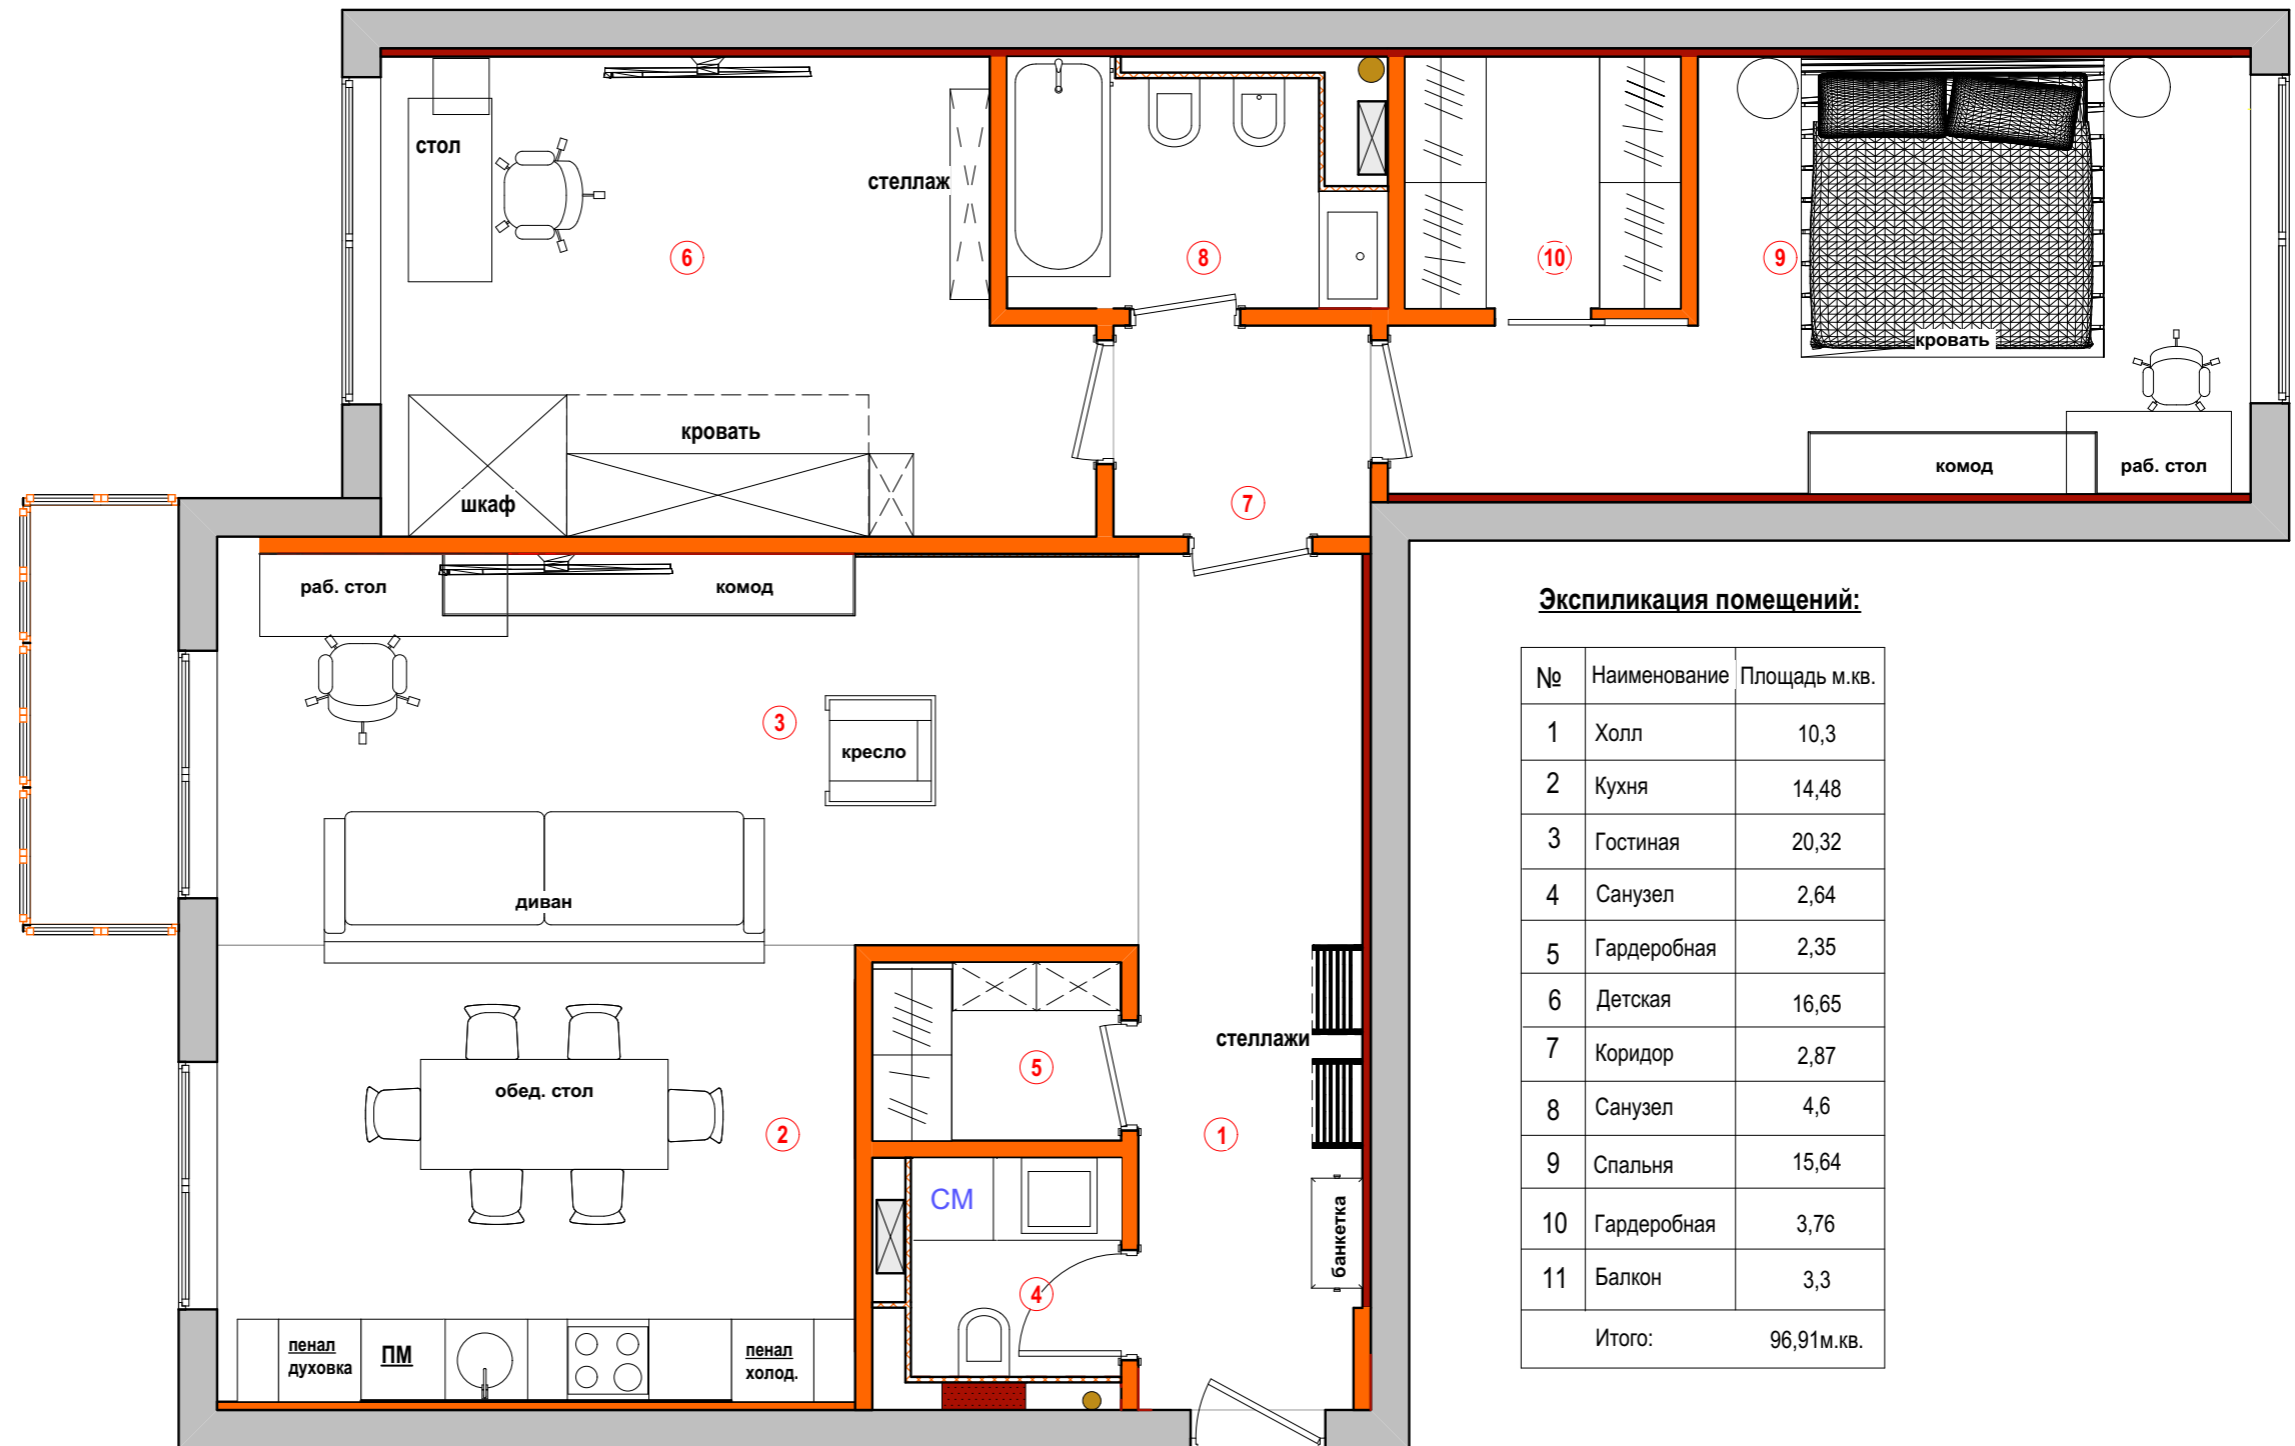

Автор проекта:

Название проекта:

LOFT стилисты

Название чертежа

Планировочное решение с мебелью

Лист/листов

16/30

Дата

Масштаб

М 1:50