


Рассмотреть отдельно примыкание доступа к оммунициям и инсталляции унитаза с устройством шкафа

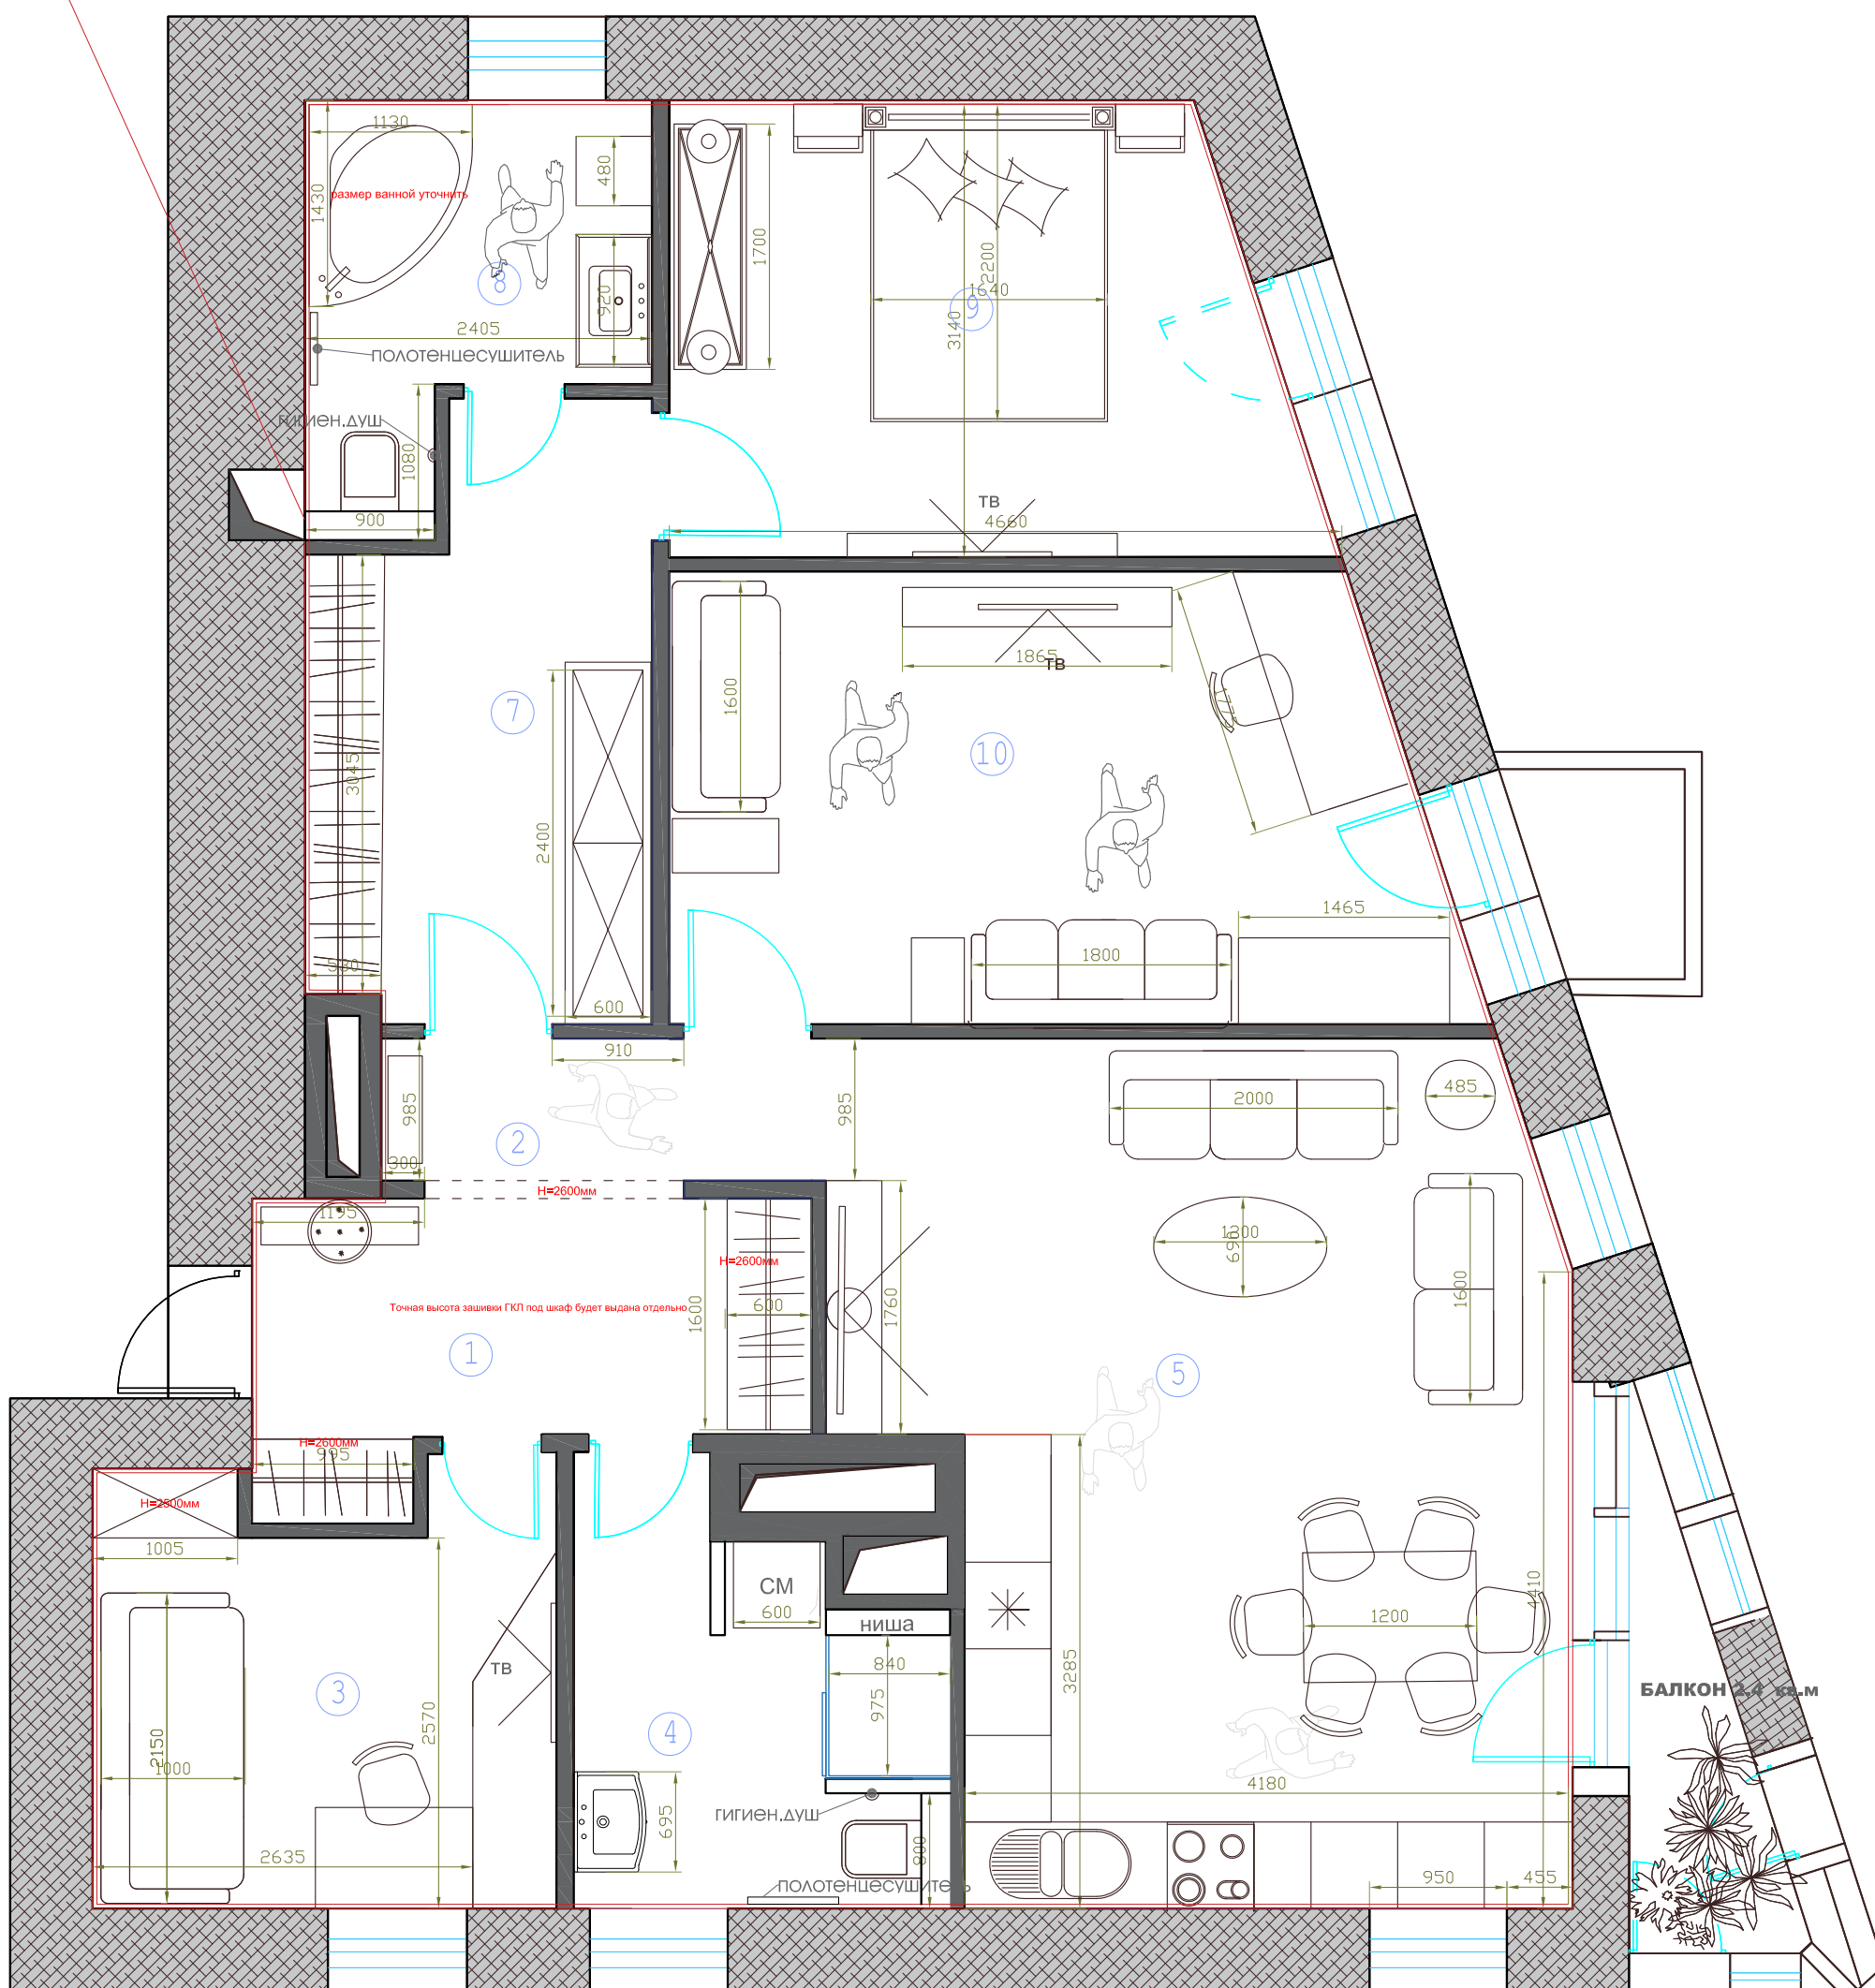

Экспликация

№ п/п	Наименование помещения	Спом.
№ 1	Прихожая	7.0 кв.м
№ 2	Коридор	3.0 кв.м
№ 3	Кабинет	9.2 кв.м
№ 4	Санузел	6.8 кв.м
№ 5	Гостиная-Кухня	27.6 кв.м
№ 6	Балкон	2.4 кв.м
№ 7	Гардеробная	9.2 кв.м
№ 8	Ванная	5.7 кв.м
№ 9	Спальня	13.1 кв.м
№ 10	Спальня детская	16.3 кв.м
Общая площадь квартиры		100.3 кв.м

ПРИМЕЧАНИЯ:

- 1) Даны рекомендуемые размеры мебели
- 2) Относительно полотенцесушителя в помещении 4 обратиться в службу эксплуатации для получения рекомендаций

Квартира. ЖК Садовые кварталы

Архитектор-дизайнер
Король О.Ю.

План мебели М 1:50.

Лист

03