


ПЛАН РАССТАНОВКИ МЕБЕЛИ.

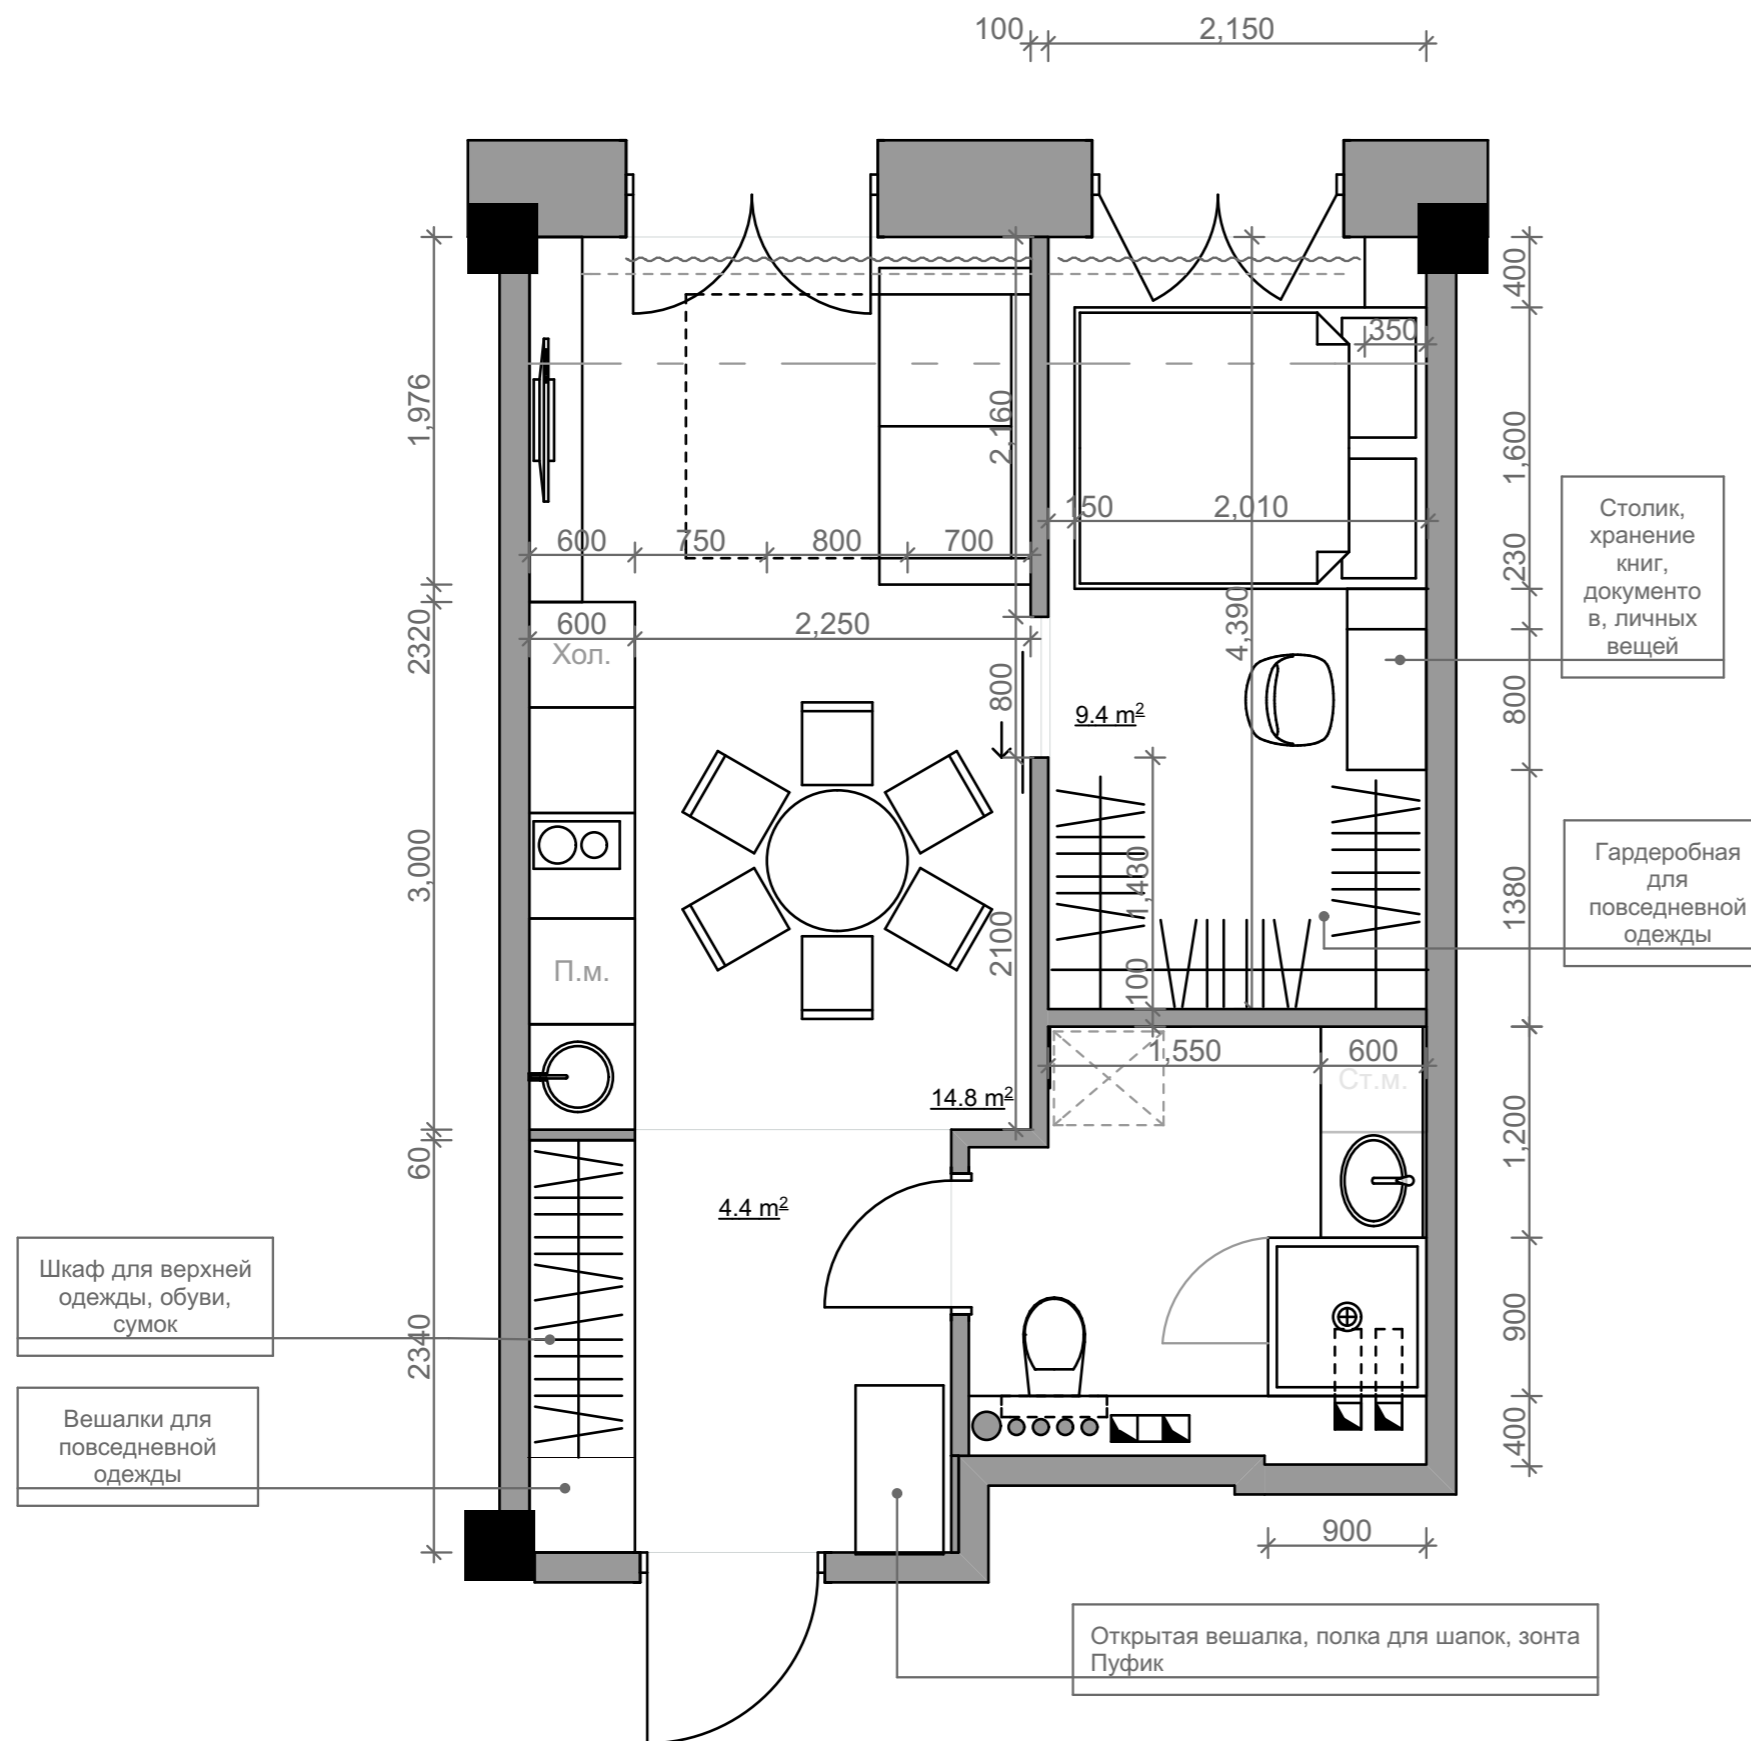

ДИЗАЙН-ПРОЕКТ  
1-комнатной квартиры

ЖК ГМ  
г. Москва

План расстановки мебели  
А3; М 1:50

Условные обозначения:

	Название
■	несущие колонны и перегородки
▒	межквартирные перегородки
◀	вентканалы
○ ○ ○	трубы канализации и водоснабжения

Пояснения:

- 1) откосы оштукатуренные белые
- 2) рекомендованные размеры стиральной машинки 45x60x85

Лист

Архитектор: Рябенко Я.Т.