


План расстановки мебели

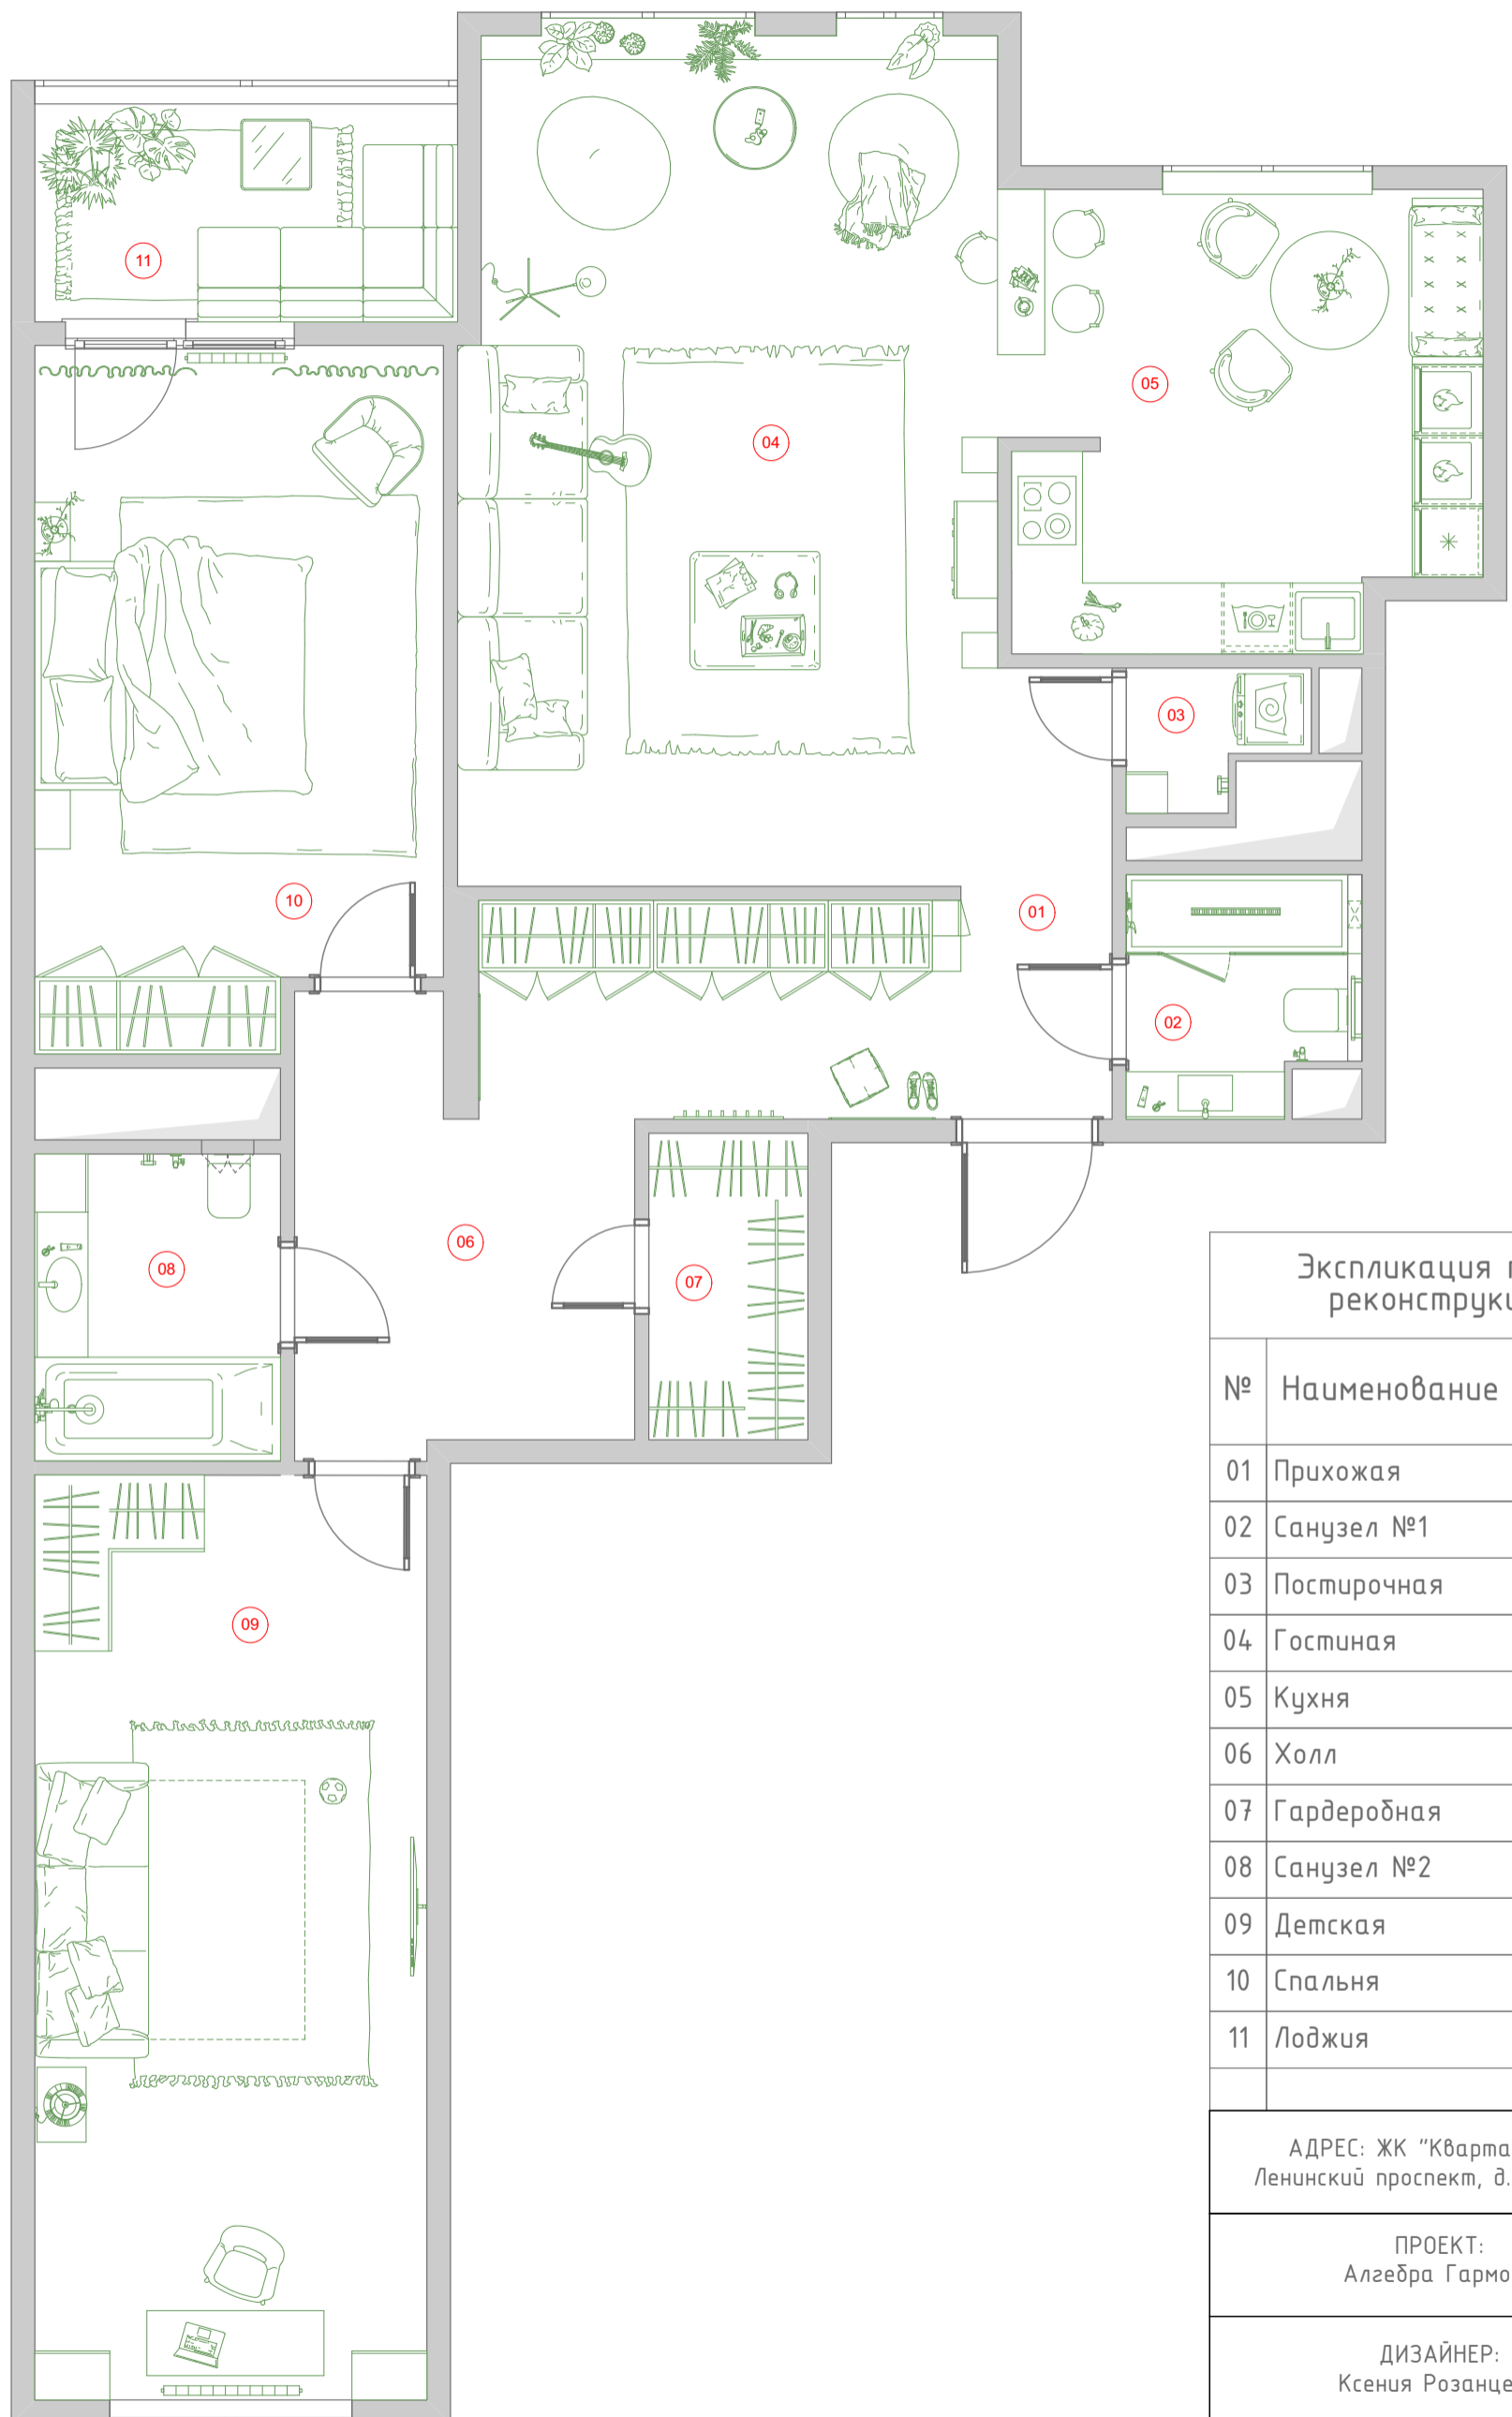

Экспликация после реконструкции

№	Наименование	Площадь
01	Прихожая	12,15
02	Санузел №1	3,81
03	Постирочная	1,57
04	Гостиная	32,41
05	Кухня	15,51
06	Холл	9,39
07	Гардеробная	3,50
08	Санузел №2	5,40
09	Детская	26,00
10	Спальня	19,86
11	Лоджия	6,61
		136,21 м ²

АДРЕС: ЖК "Квартал 38а",
Ленинский проспект, д.107, корп.1

ПРОЕКТ:
Алгебра Гармони

ДИЗАЙНЕР:
Ксения Розанцева



Москва, Профсоюзная, 71, офис 11

8 (495) 902 51 61
8 (926) 177 13 42

art-osobinka.ru