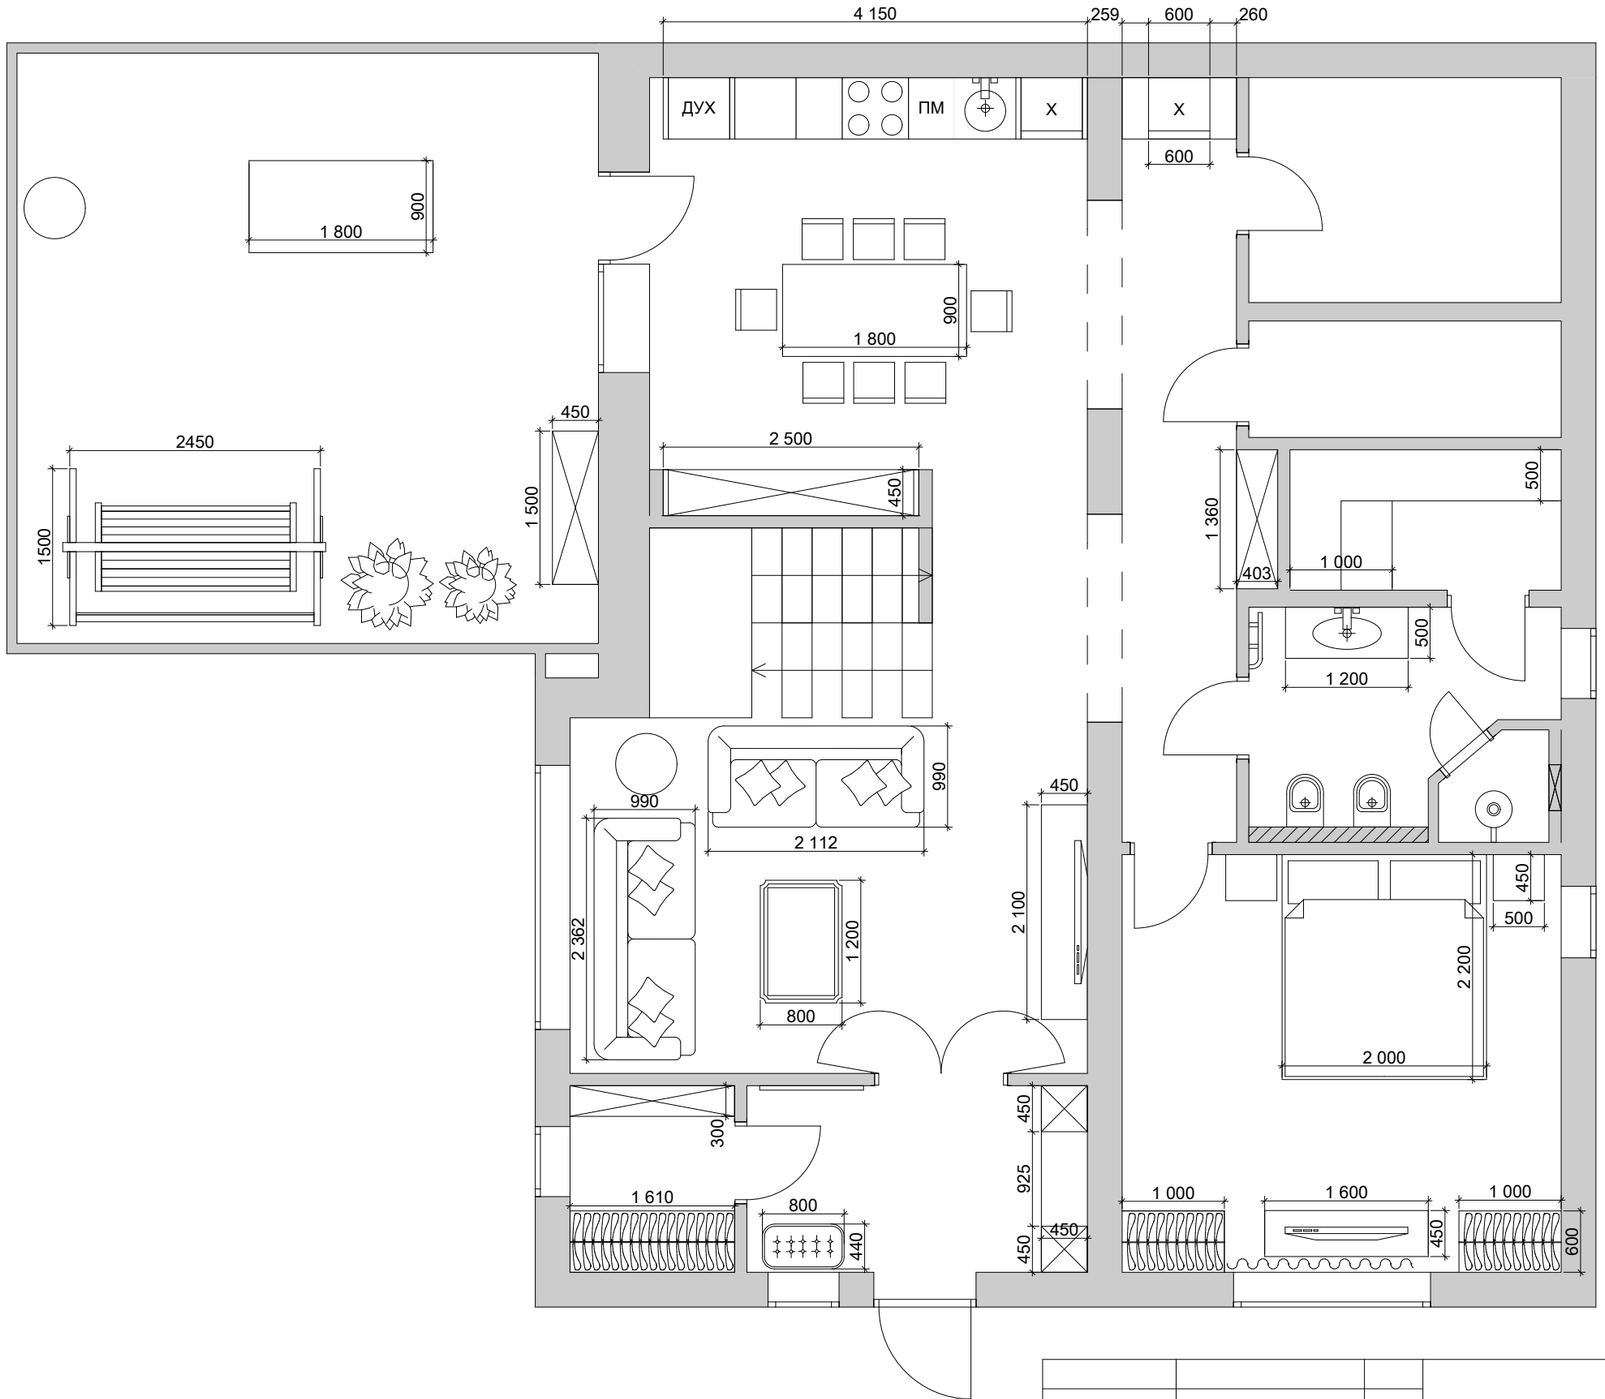

			Дизайн-проект коттеджа по адресу Московская обл., поселок Чистые пруды
Должность	Фамилия	Подп.	
ГАП			
ГИП			Дизайн-студия "NW-interior" (495) 255-16-48
Рук.студии	Большакова Л.Н.		
Дизайнер	Большакова Л.Н.		План растановки мебели и сантехнического оборудования 1-этажа

Стадия	Лист	Листов
	8	