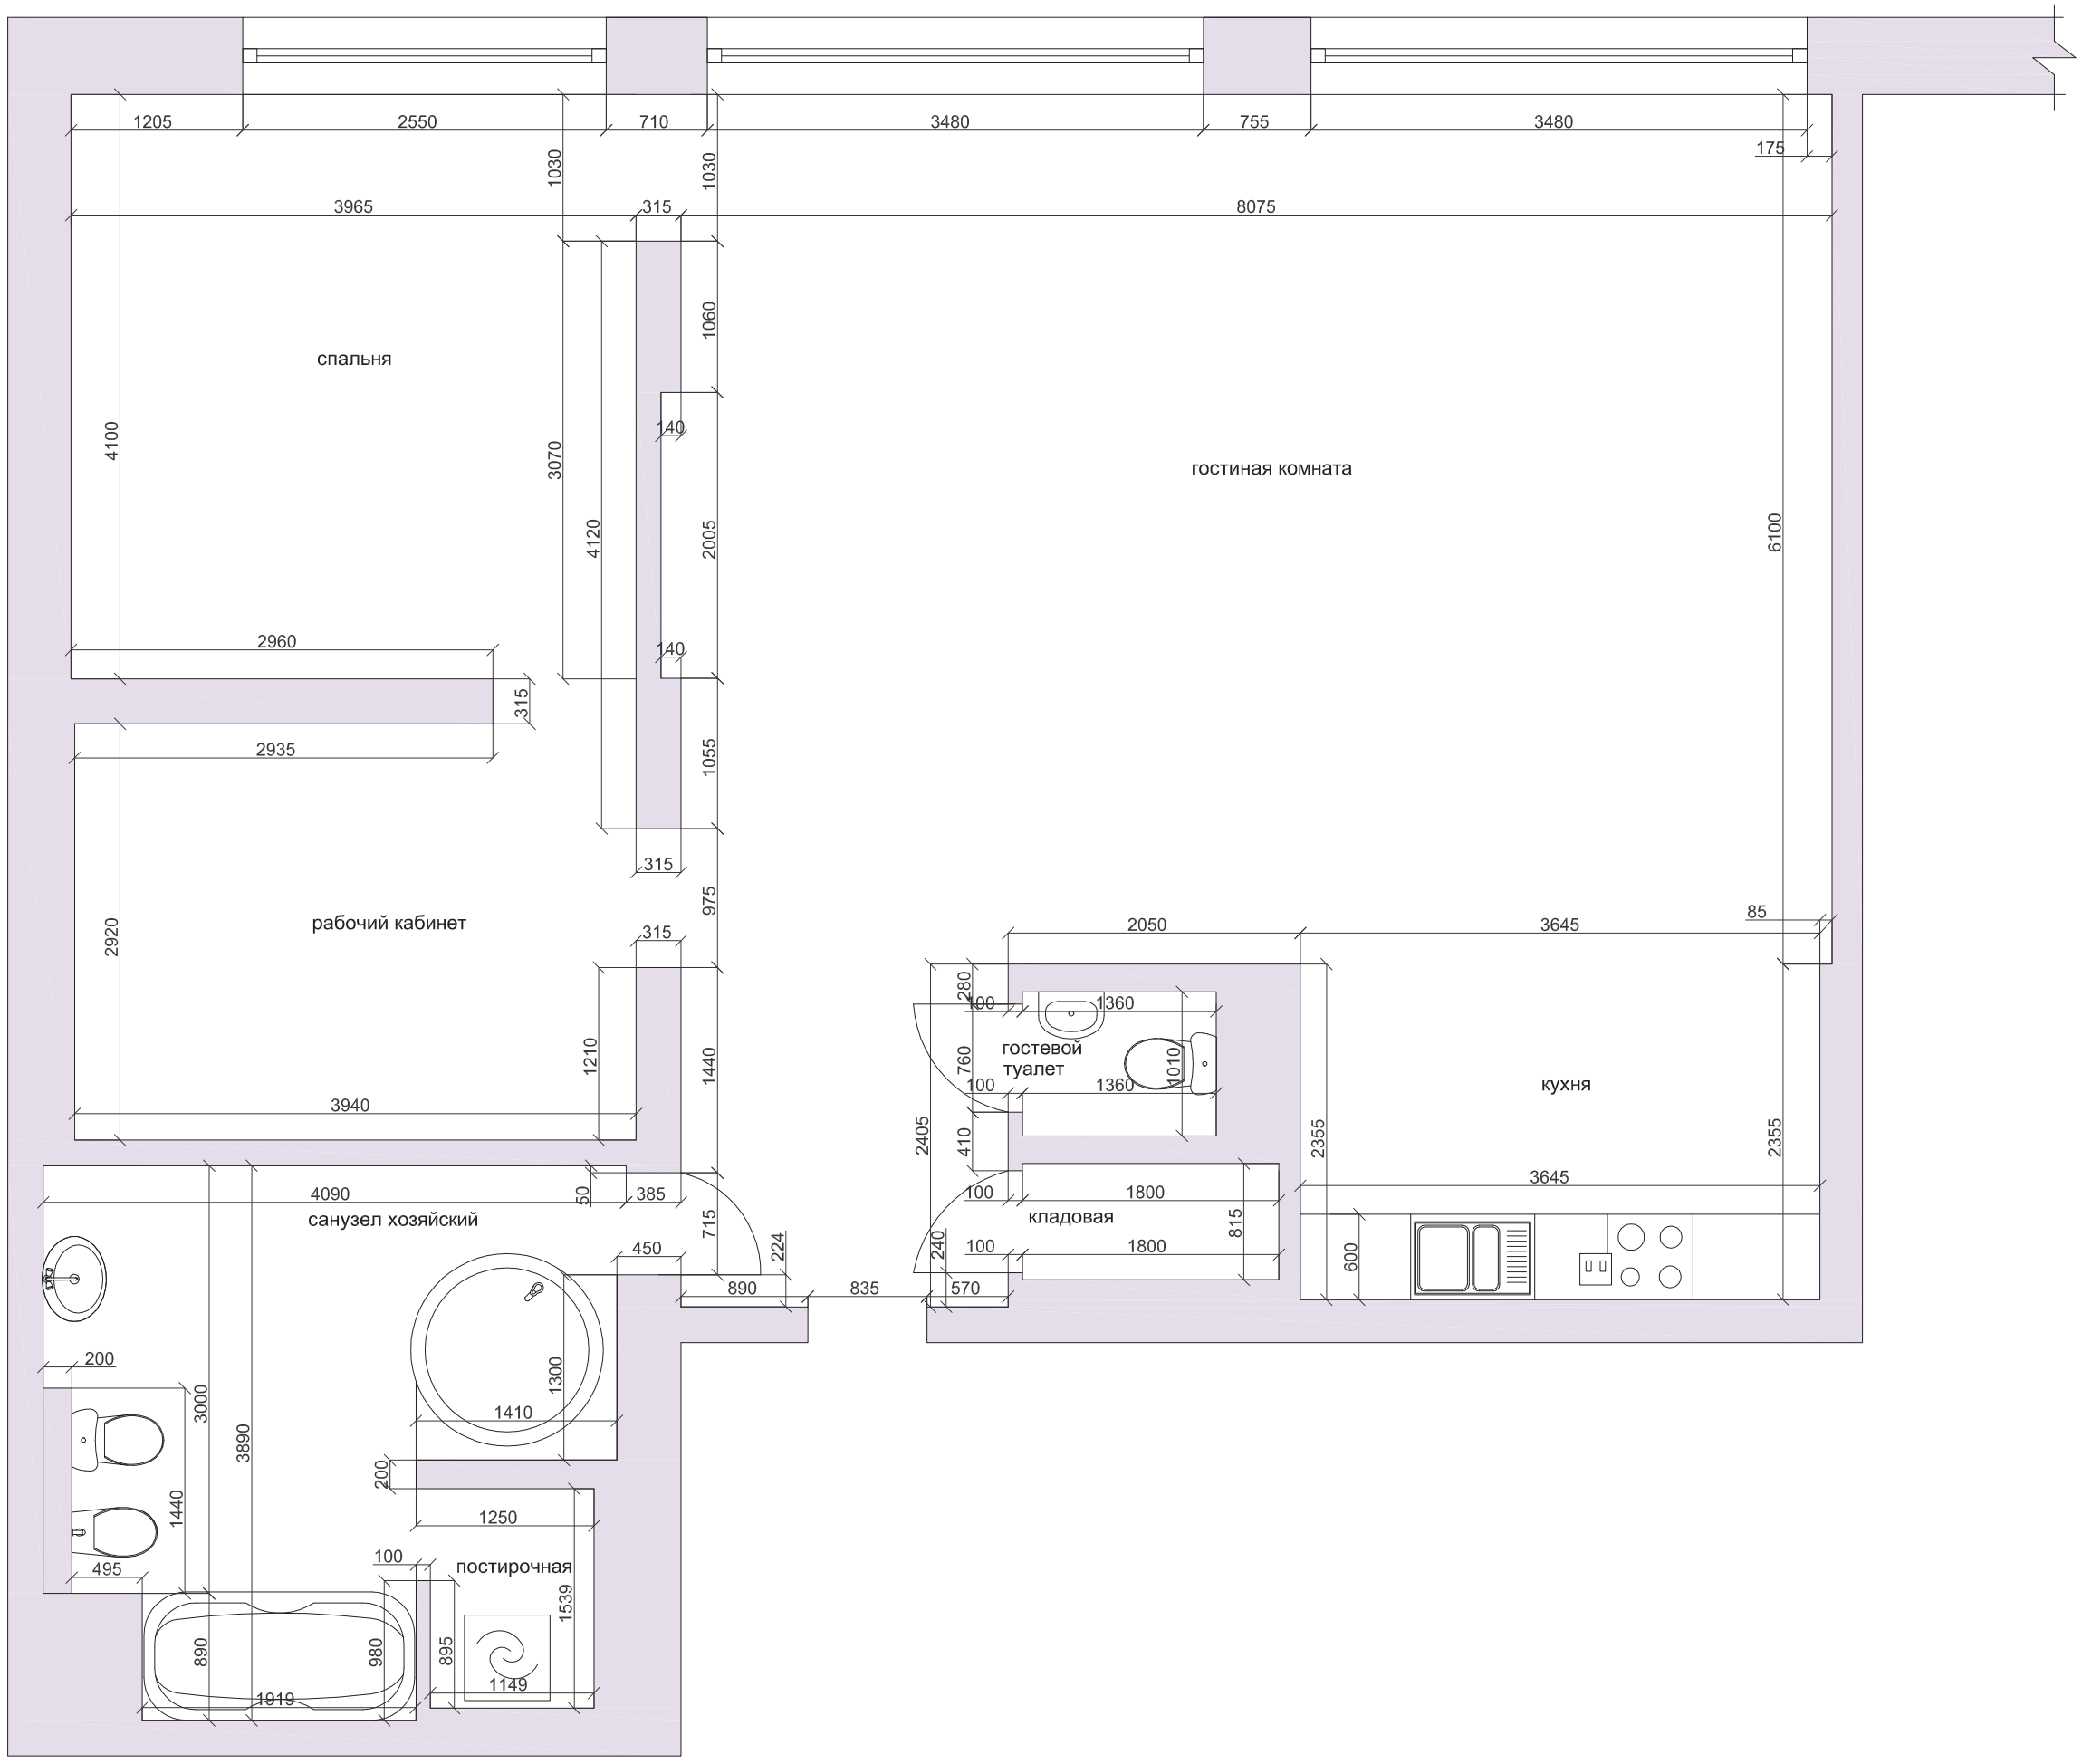
1205
2550
710
3480
755
3480
175
1030
1030
3965
315
8075
спальня
гостиная комната
4100
3070
4120
1060
140
2005
140
6100
2960
315
2935
1055
315
975
рабочий кабинет
2920
315
1210
1440
3940
2050
3645
85
280
100
1360
гостевой
туалет
760
1010
100
1360
кухня
2405
410
2355
2355
3645
4090
50
385
715
224
санузел хозяйский
450
890
835
570
1800
кладовая
815
240
100
1800
600
200
1300
1410
3000
3890
200
1250
1440
100
постирочная
495
1539
890
980
895
1149
1919